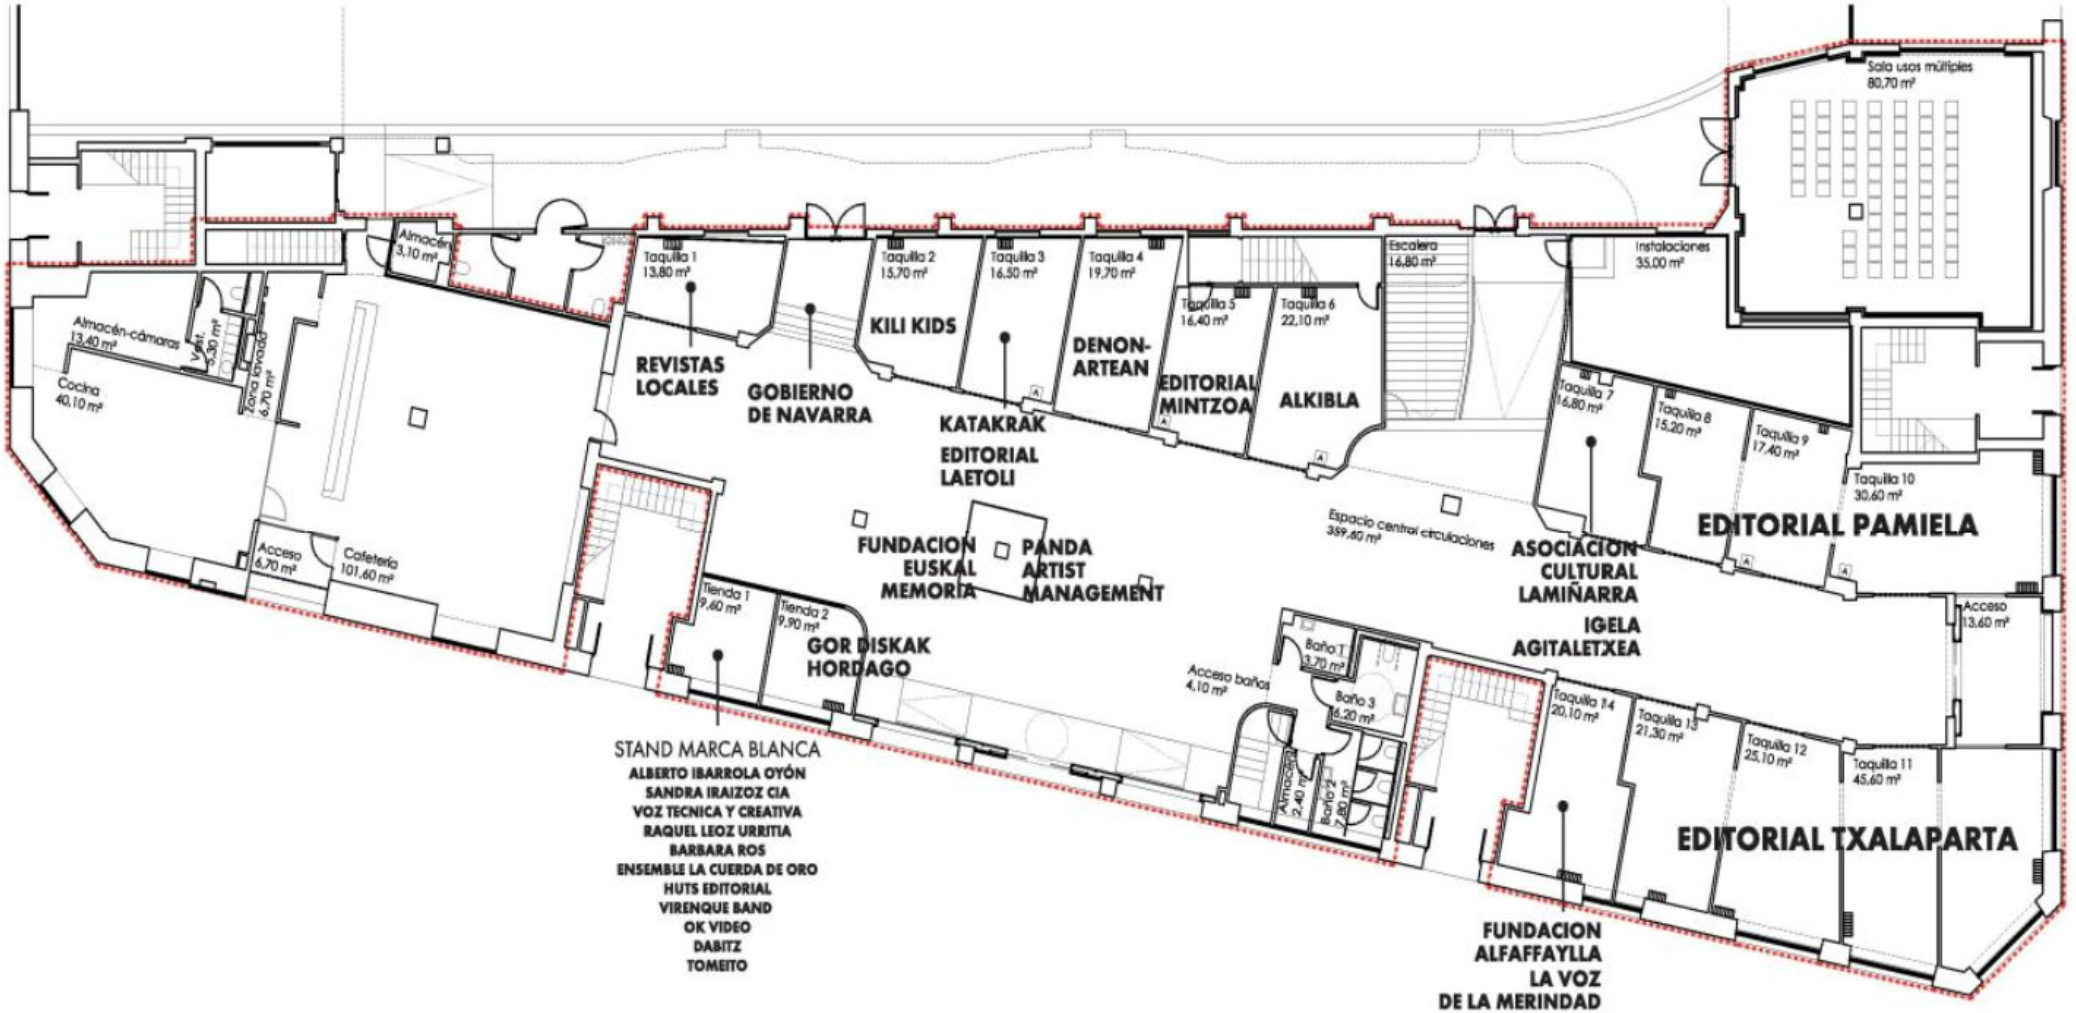
Sala usos múltiples
80,70 m²
Instalaciones
35,00 m²
Escalera
16,80 m²
Almacén
3,10 m²
Taquilla 1
13,80 m²
Taquilla 2
15,70 m²
Taquilla 3
16,50 m²
Taquilla 4
19,70 m²
Taquilla 5
16,40 m²
Taquilla 6
22,10 m²
Taquilla 7
16,80 m²
Taquilla 8
15,20 m²
Taquilla 9
17,40 m²
Taquilla 10
30,60 m²
Taquilla 11
45,60 m²
Taquilla 12
25,10 m²
Taquilla 13
21,30 m²
Taquilla 14
20,10 m²
Almacén-cámaras
13,40 m²
Vest.
5,30 m²
Zona lavado
6,70 m²
Cocina
40,10 m²
Acceso
6,70 m²
Cafetería
101,60 m²
Espacio central circulaciones
359,60 m²
Tienda 1
9,60 m²
Tienda 2
9,90 m²
Acceso baños
4,10 m²
Baño 1
3,70 m²
Baño 3
16,20 m²
Almacén 2
2,40 m²
Baño 2
7,80 m²
Acceso
13,60 m²
REVISTAS LOCALES
GOBIERNO DE NAVARRA
KILI KIDS
KATAKRAK
EDITORIAL LAETOLI
DENON-ARTEAN
EDITORIAL MINTZOA
ALKIBLA
EDITORIAL PAMIELA
FUNDACION EUSKAL MEMORIA
PANDA ARTIST MANAGEMENT
ASOCIACION CULTURAL LAMIÑARRA
IGELA AGITALETXEA
GOR DISKAK HORDAGO
EDITORIAL TXALAPARTA
STAND MARCA BLANCA
ALBERTO IBARROLA OYÓN
SANDRA IRAIZOZ CIA
VOZ TECNICA Y CREATIVA
RAQUEL LEOZ URRITIA
BARBARA ROS
ENSEMBLE LA CUERDA DE ORO
HUTS EDITORIAL
VIRENQUE BAND
OK VIDEO
DABITZ
TOMEITO
FUNDACION ALFAFFAYLLA
LA VOZ DE LA MERINDAD